



KLASA: 612-07/26-03/112
URBROJ: 465-02/6-26-2
Zagreb, 1.6.2026.

Na temelju članka 189. st. 2., al. 1 i st. 3. i 4. i članka 190., Zakona o zaštiti prirode (Narodne novine, broj 80/13, 15/18, 14/19 i 127/19), članka 15. Pravilnika o koncesijskim odobrenjima na zaštićenom području (NN br.9/21) i članka 10. stavka 3 i članaka 11. i 12. Statuta Javne ustanove Priroda Grada Zagreba, neposredno na zahtjev Grada Zagreba, Trg Stjepana Radića 1, Zagreb, OIB: 61817894937 i Turističke zajednice grada Zagreba, Kaptol 5, Zagreb, OIB: 40791995812, ravnatelj Javne ustanove Priroda Grada Zagreba, Maksimirski perivoj 1, Zagreb, OIB: 78356795960, donosi:

ODLUKU

o dodjeli koncesijskog odobrenja za održavanje manifestacije pod nazivom „Zagreb Classic 2026“ u spomenicima parkovne arhitekture, parku na Trgu kralja Tomislava i parku na Trgu N.Š. Zrinskog

I.

Javna ustanova Priroda Grada Zagreba (dalje u tekstu: davatelj koncesijskog odobrenja) dodjeljuje Gradu Zagrebu, Trg Stjepana Radića 1, Zagreb, OIB: 61817894937 i Turističkoj zajednici grada Zagreba, Kaptol 5, Zagreb, OIB: 40791995812 (dalje u tekstu: korisnik koncesijskog odobrenja), koncesijsko odobrenje za korištenje prostora Trga kralja Tomislava i Trga N.Š. Zrinskog za potrebe manifestacije „Zagreb Classic 2026“.

II.

Javna ustanova Priroda Grada Zagreba dodjeljuje koncesijsko odobrenje za održavanje događanja iz točke I. ove Odluke i to **na Trgu kralja Tomislava u periodu od 12.6.2026. do 10.7.2026., a na Trgu N.Š. Zrinskog od 20.6.2026. do 22.6.2026.**

III.

Korisnik koncesijskog odobrenja oslobođen je plaćanja naknade sukladno točki V. Cjenika Javne ustanove priroda Grada Zagreba.

IV.

Korisnik koncesijskog odobrenja dužan je pridržavati se sljedećih uvjeta:

1. Ovim koncesijskim odobrenjem dopušta se postavljanje pozornice s južne strane Umjetničkog paviljona (detalji na nacrtima u privitku ovog odobrenja), 3 pagode 5x5m, 3 Toi toi kemijskih toaleta, sve sukladno skici koja je sastavni dio ovog koncesijskog odobrenja.
2. Za potrebe snimanja na prostoru Trga kralja Tomislava bit će parkirana tonska i reportažna kola te kamion rasvjete, sa sjeverne strane Umjetničkog paviljona parkiraju se prateća reportažna kola i agregat, kod fontane na Trgu kralja Tomislava postavljaju se 2 torete (tornjići), ozvučenje i video ekrani i još jedan agregat ispred Umjetničkog paviljona. Na betonskom platou postavlja

- se popratno vozilo 10m dužine i širine 6m te se koristi prostor za dron, kran s dizalicom, a kod spomenika se postavljaju još 2 torete (2x2x2m i 2x2x4m). Sva oprema postavlja se sukladno skicama koje su sastavni dio ovog koncesijskog odobrenja.
3. Za potrebe koncerta na Trgu N.Š. Zrinskog koji će se održati 21.6.2026. sva oprema bit će postavljena unutar Glazbenog paviljona, a dopuštena je montaža dan ranije, 20.6.2026. te demontaža dan kasnije, odnosno 22.6.2026. Dopušten je ulazak vozila za dostavu opreme na područje parka na Trgu N.Š. Zrinskog.
 4. Za potrebe događanja dopušten je ulazak vozila na prostor Trga kralja Tomislava i Trga N.Š. Zrinskog, a registarske oznake svih vozila nalaze se u prilogu ovog koncesijskog odobrenja.
 5. Korisnik koncesijskog odobrenja je dužan nakon isteka koncesijskog odobrenja prostor osloboditi od svih stvari, osoba i vozila te ga vratiti u prvobitno stanje.
 6. Korisnik koncesijskog odobrenja je dužan sav otpad koji nastane obavljanjem djelatnosti zbrinjavati kontinuirano, u najkraćem roku i na odgovarajući način.
 7. Korisnik koncesijskog odobrenja je dužan cjelokupan biljni materijal te parkovnu opremu očuvati u cijelosti te nadoknaditi svu štetu nastalu tijekom korištenja koncesijskog odobrenja.
 8. Zabranjeno je branje i uništavanje biljnih vrsta, uznemiravanje i hvatanje životinja te korištenje otvorenog plamena.
 9. Korisnik koncesijskog odobrenja dužan je pridržavati se razina buke dopuštenih Odlukom o lokacijama i najvišim dopuštenim razinama buke tijekom održavanja manifestacija (SGGZ 12/16) i Odlukom o izmjenama i dopunama Odluke o lokacijama i najvišim dopuštenim razinama buke tijekom održavanja manifestacija (SZGZ 19/26), te je dužan dostaviti podatke o mjeranju buke davatelju koncesijskog odobrenja.
 10. Korisnik koncesijskog odobrenja je dužan poštovati sve uvjete zaštite i očuvanja spomenika parkovne arhitekture, posebno u dijelu koji se odnosi na očuvanje biljnog materijala, parkovne opreme, elemenata u prostoru i ambijenta.
 11. Nije dozvoljeno postavljanje opreme, panela, reklama i sl. na zelene površine izuzev pozornice i ostalih sadržaja predviđenih skicom koja je sastavni dio ovog odobrenja.

V.

Za obavljanje jednokratnih djelatnosti ili djelatnosti koje se ne obavljaju u kontinuitetu dužem od sedam dana na godišnjoj razini, ne sklapa se ugovor o koncesijskom odobrenju.

VI.

Ova Odluka o koncesijskom odobrenju će se objaviti na mrežnoj stranici Javne ustanove Priroda Grada Zagreba (www.prirodazagreb.hr).

O b r a z l o ž e n j e

Na temelju članka 189. stavka 2. Zakona o zaštiti prirode, za obavljanje jednokratnih djelatnosti ili djelatnosti koje se ne obavljaju u kontinuitetu dužem od sedam dana na godišnjoj razini, koncesijsko odobrenje može se dati neposredno na zahtjev bez prikupljanja ponuda.

Korisnik koncesijskog odobrenja se dana 7.5.2026. godine obratio pisanim zahtjevom Javnoj ustanovi Priroda Grada Zagreba vezano uz ishođenje koncesijskog odobrenja za održavanje manifestacije „Zagreb Classic 2026“. Za potrebe predmetne manifestacije prostor parka na Trgu kralja Tomislava koristit će se u periodu od 12.6. do 10.7.2026., a prostor Trga N.Š. Zrinskog od 20. do 22.6.2026. Skice vezane uz postavljanje kamera i pozornice te prateće opreme i popis registarskih oznaka vozila koja imaju dopuštenje za ulazak na prostor parka sastavni su dio ovog koncesijskog

odobrenja. Korisnik koncesijskog odobrenja oslobođen je plaćanja naknade sukladno točki V. Cjenika Javne ustanove priroda Grada Zagreba

Temeljem članka 189. stavka 3. Zakona o zaštiti prirode Odluku o koncesijskom odobrenju donosi ravnatelj.

Temeljem članka 191. stavka 4. Zakona o zaštiti prirode za ovu vrstu koncesijskog odobrenja ne sklapa se ugovor o koncesijskom odobrenju.

Uputa o pravnom lijeku:

Protiv ove Odluke o koncesijskom odobrenju može se izjaviti žalba Ministarstvu zaštite okoliša i zelene tranzicije, Radnička cesta 80, Zagreb, u roku od 15 dana od dana dostave Odluke.

Žalba se predaje neposredno ili šalje poštom, Javnoj ustanovi Priroda Grada Zagreba, Maksimirski perivoj 1, 10000 Zagreb, a može se izjaviti i usmeno na zapisnik.

Temeljem članka 190. stavka 2. Žalba na Odluku o koncesijskom odobrenju ne odgađa njezino izvršenje.

RAVNATELJICA



Nika Dolenc

Prilog:

1. Skica postave opreme i kamera i popis registarskih oznaka vozila koja imaju dopuštenje za ulazak na prostor parka

Dostaviti:

1. Ministarstvo zaštite okoliša i zelene tranzicije, Radnička cesta 80, 10 000 Zagreb
2. Pismohrana, ovdje
3. Turistička zajednica grada Zagreba, Kaptol 5, Zagreb
4. Grad Zagreb, Trg Stjepana Radića , Zagreb

VOZILA:

VW Caddy ZG-1979-IS

Actros + prikolica ZG-6459-GR

Actros + prikolica ZG-5528-JN

Actros + prikolica ZG-4806-IT

Schmitz Cargobull PRIKOLICA ZG-4533-JD

Hofmann PRIKOLICA ZG-5858-FD

Walter PRIKOLICA ZG-6963-KK

Renault Master ZG-8508-JB

Dacia Jogger ZG-8647-JR

Dacia Jogger ZG-4683- JT

Dacia Sandero ZG-8125-IR

Dacia Lodgy ZG-7378-JU

Chevrolet Malibu ZG-4978-FC

Suzuki Vitara ZG-1303-GI

Toyota Yaris ZG-4664-JP

Dacia Jogger ZG-7895-KJ

Škoda Octavia ZG-3140-JH


Suzuki Vitara ZG-6073-HD

ZG 0008 GF


ZG 0009 GF
ZG 7676 BO
ZG 3726 BH
ZG 6566 HL
ZG 3395 KN
ZG 6730 HS
ZG 6600 HO
ZG 3392 KN
ZG 3393 KN
ZG 6847 GD
ZG 6849 GD
ZG 2099 JA
ZG 009 RK
ZG 205 ZP
ZG 1381 BM
ZG 1596 EB
ZG 1821 IZ
ZG 1822 IZ
ZG 2738 JD
ZG 2742 JD
ZG 2751 JD

ZG 2786 KK
ZG 3709 JF
ZG 5280 KI
ZG 5281 KI
ZG 6729 HS
ZG 9017 GG
ZG 6822 IT
ZG 1968 GZ



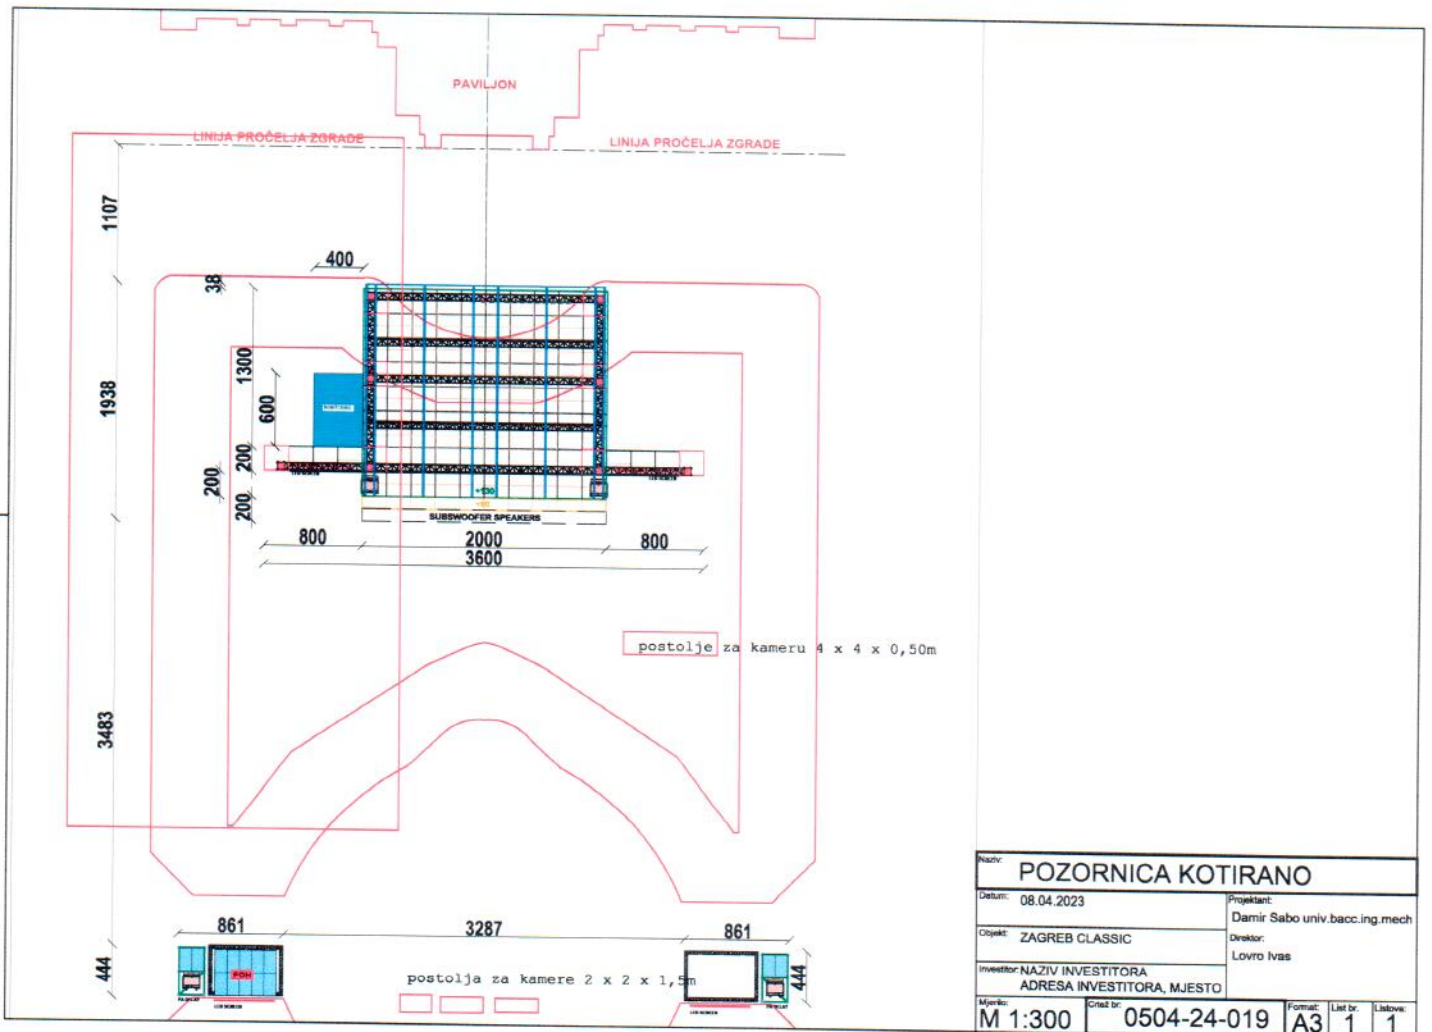


Naziv: POZORNICA KOTIRANO		
Datum: 08.04.2023		Projektant: Damir Sabo univ.bacc.ing.mech
Objekt: ZAGREB CLASSIC		Diraktor: Lovro Ivas
Investitor: NAZIV INVESTITORA ADRESA INVESTITORA, MJESTO		
Mjerilo: M 1:300	Crtač br: 0504-24-019	Format: A3 List br: 1 Listova: 1

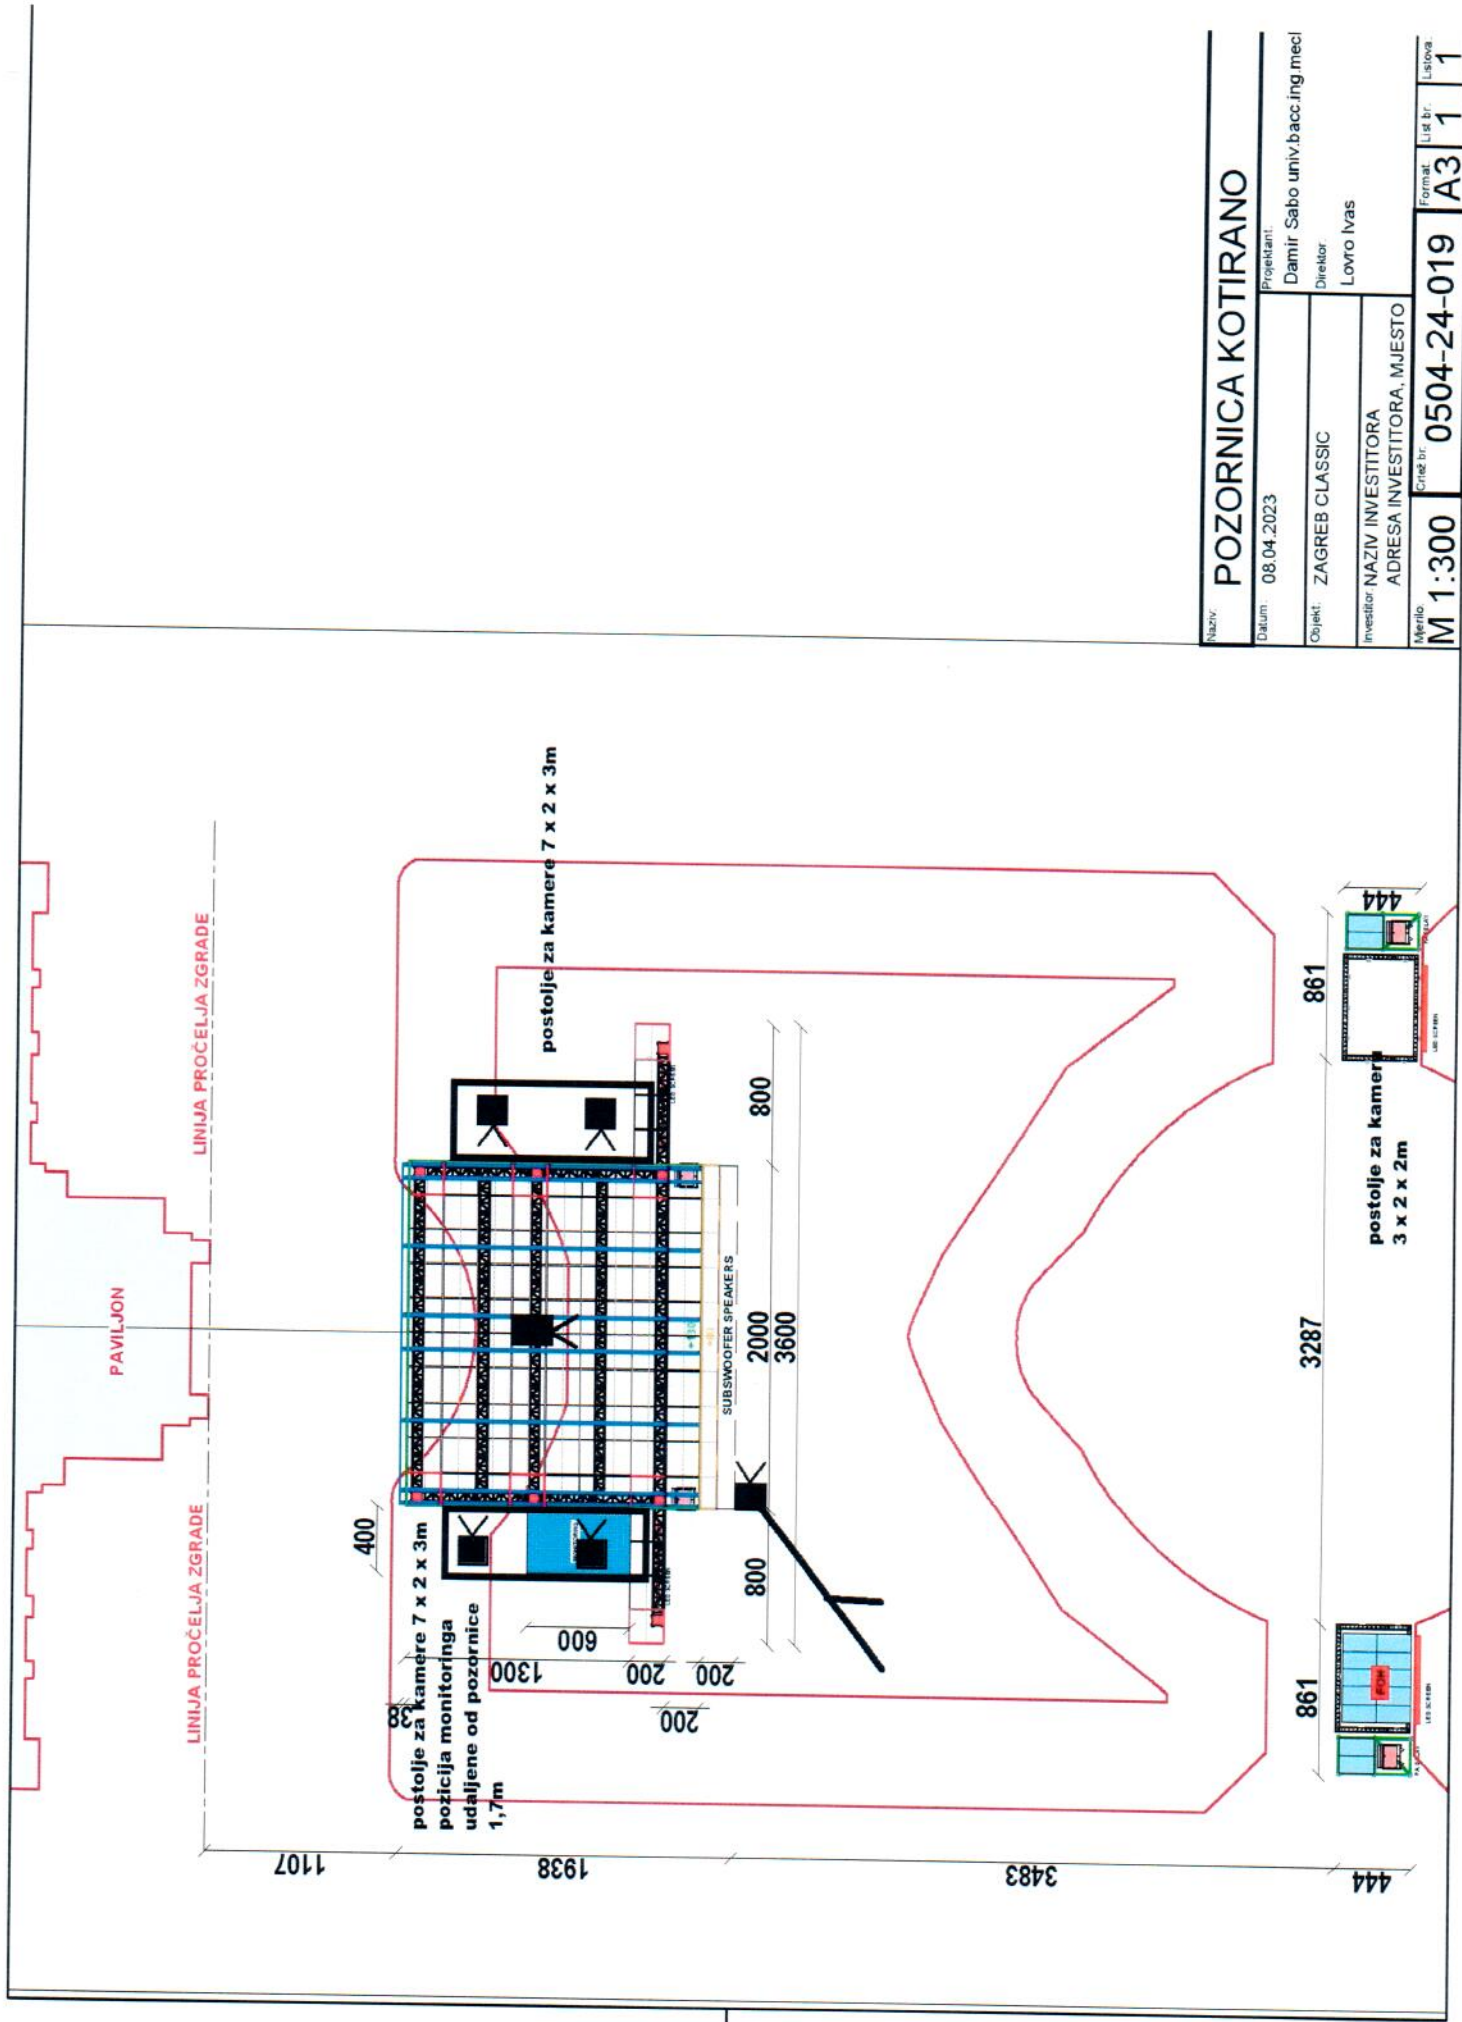

POZORNICA KOTIRANO

Naziv:	POZORNICA KOTIRANO		
Datum:	08.04.2023	Projektant:	Damir Sabo univ.bacc.ing.mec1
Objekt:	ZAGREB CLASSIC	Dizelnor:	Lovro Ivas
Investitor:	NAZIV INVESTITORA ADRESA INVESTITORA, MJESTO		
Merilo:	M 1:300	Crtež br.:	0504-24-019
		Format:	Lux br. A3 1 1
		Lista:	1 1

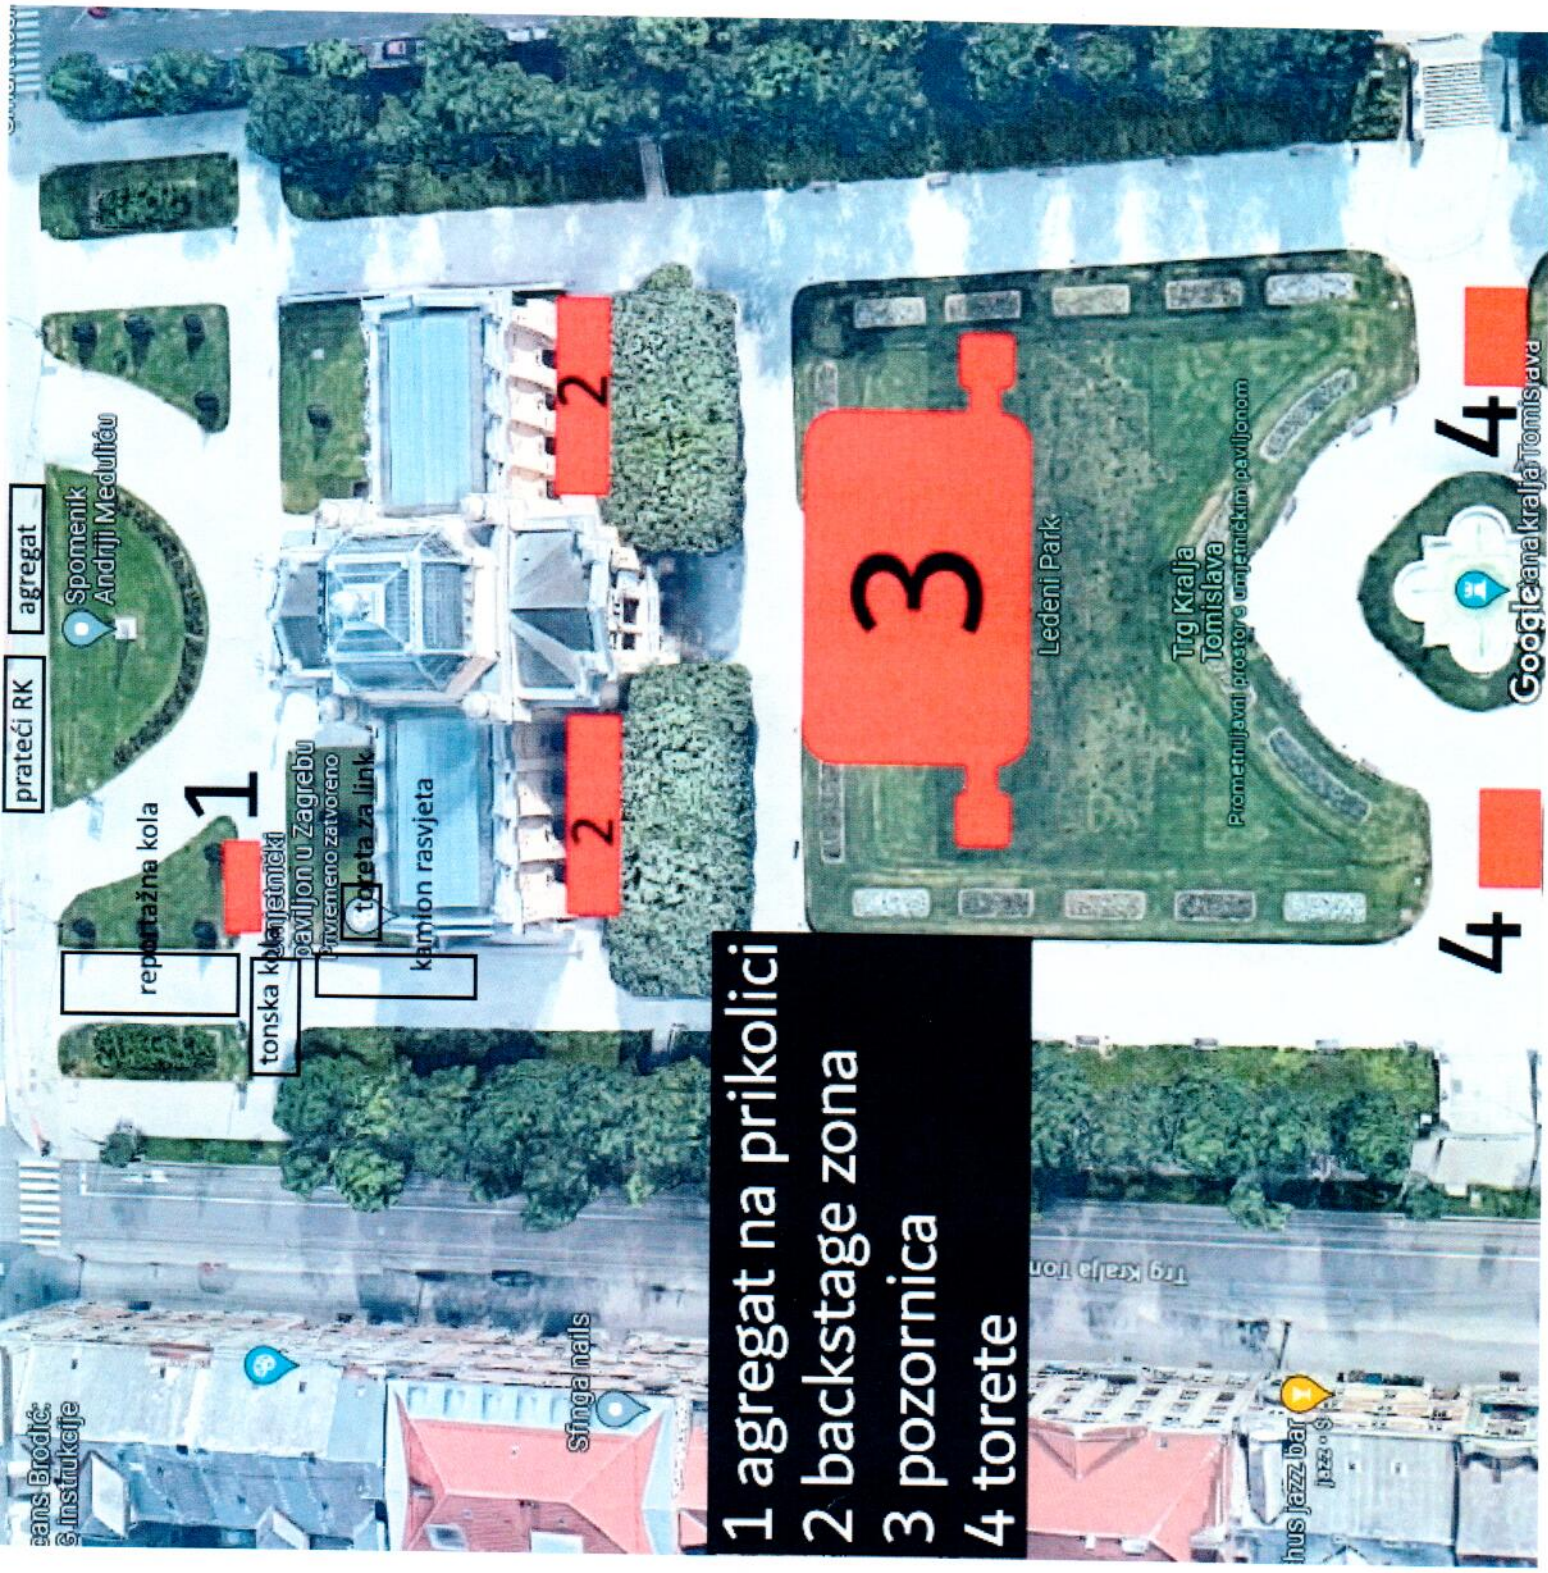

- 1 agregat na prikolici
- 2 backstage zona
- 3 pozornica
- 4 torete

prateći RK agregat

Spomenik Andriji Meduliću

reputažna kola

tonska klanjetnički paviljon u Zagrebu

privremeno zatvoreno

Čaketa za link

kamin rasvjeta

Sfinga nails

Ledeni Park


Trg Kralja Tomislava

Prometniji javni prostor s umjetničkim paviljonom

Google i ana krajja Tomislava

eans Brodić: Instrukcije

Inus jazz bar

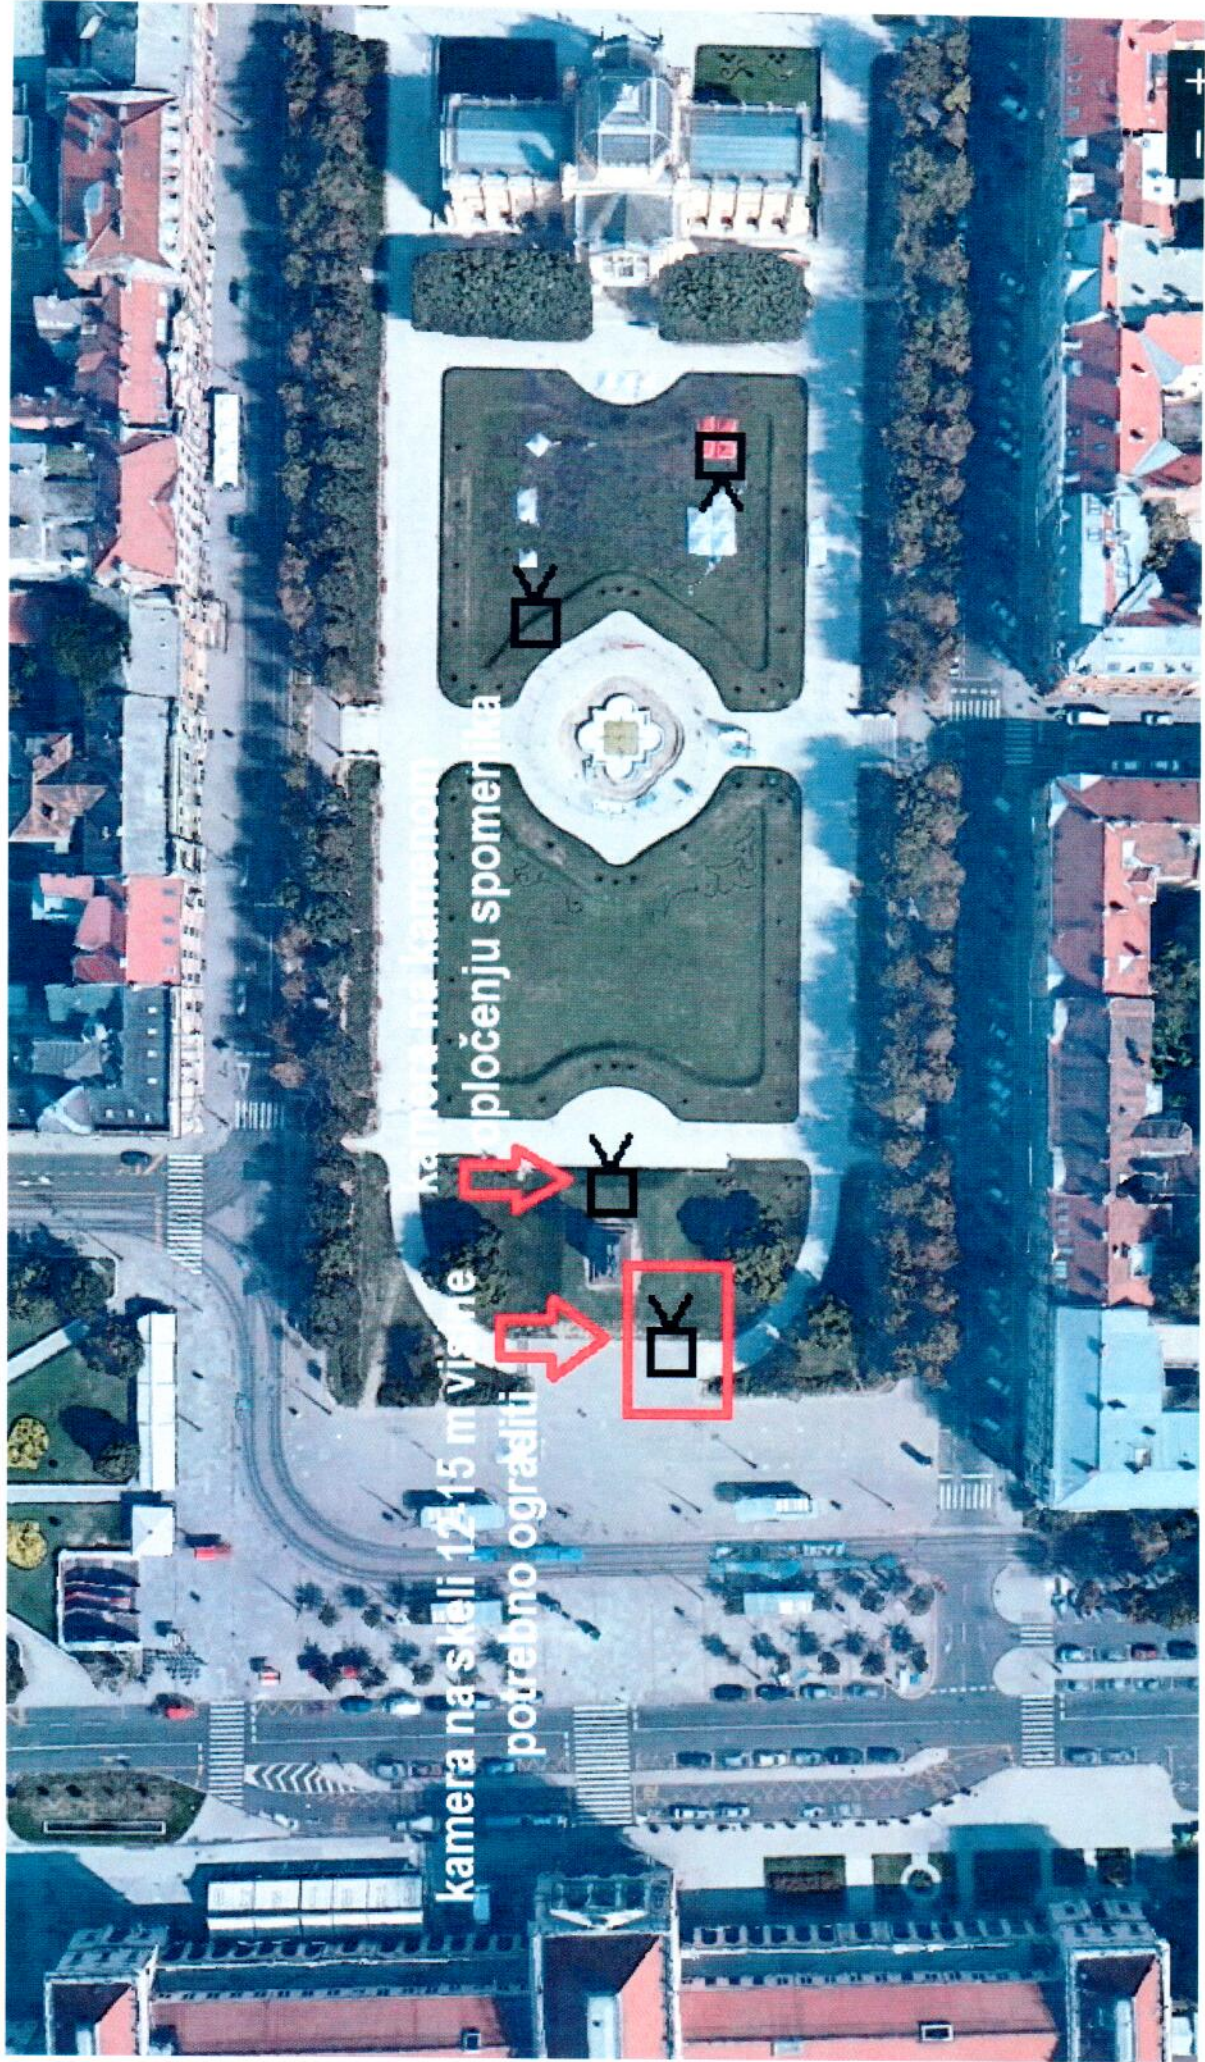

kamera na skeli 12-15 m visine

potrebno ograjiti

pločenju spomenika

Kameras na kamenom

- 1 - toreta d2m x š2m x v2m
- 2 - toreta d2m x š2m x v4m
- 3 - prostor za dron i popratno vozilo d10m x š6m

